


Keuken Vision Naaldwijk
Warmoezenierstraat 9
2671 ZP Naaldwijk

Klant: Boele & van Eesteren B.V.
Referentienr.: Type A fase 2
Adviseur: BKN
Datum: 18/5/17

Merk:
Programma:
Kleur:
Greep:

Deze tekening is een schets van de werkelijkheid
en is bedoeld om een redelijk overzicht te geven.

Aan deze tekening kunnen geen rechten worden ontleend.

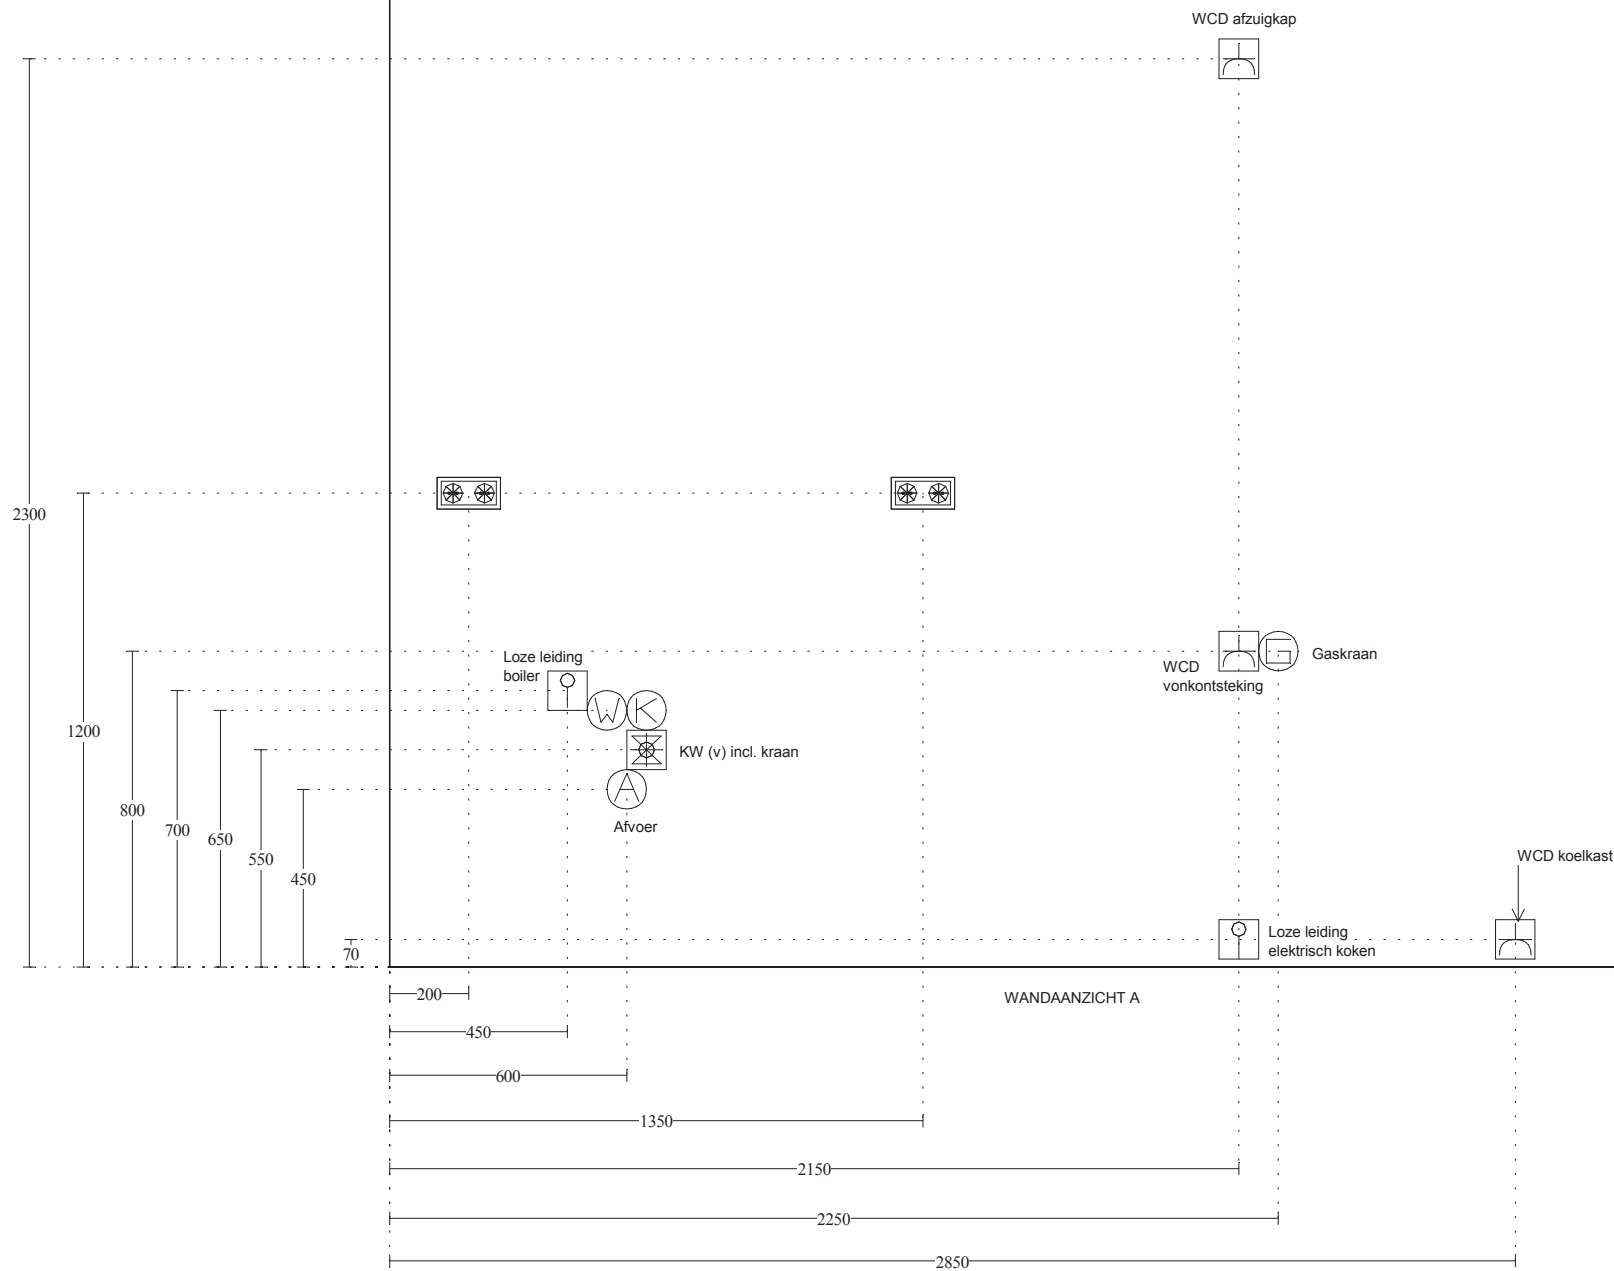


Keuken Vision Naaldwijk
 Warmoezenierstraat 9
 2671 ZP Naaldwijk

Klant: Boele & van Eesteren B.V.
 Referentienr.: Type A fase 2
 Adviseur: BKN
 Datum: 18/5/17

Merk:
 Programma:
 Kleur:
 Greep:

Deze tekening is een schets van de werkelijkheid
 en is bedoeld om een redelijk overzicht te geven.

Aan deze tekening kunnen geen rechten worden ontleend.

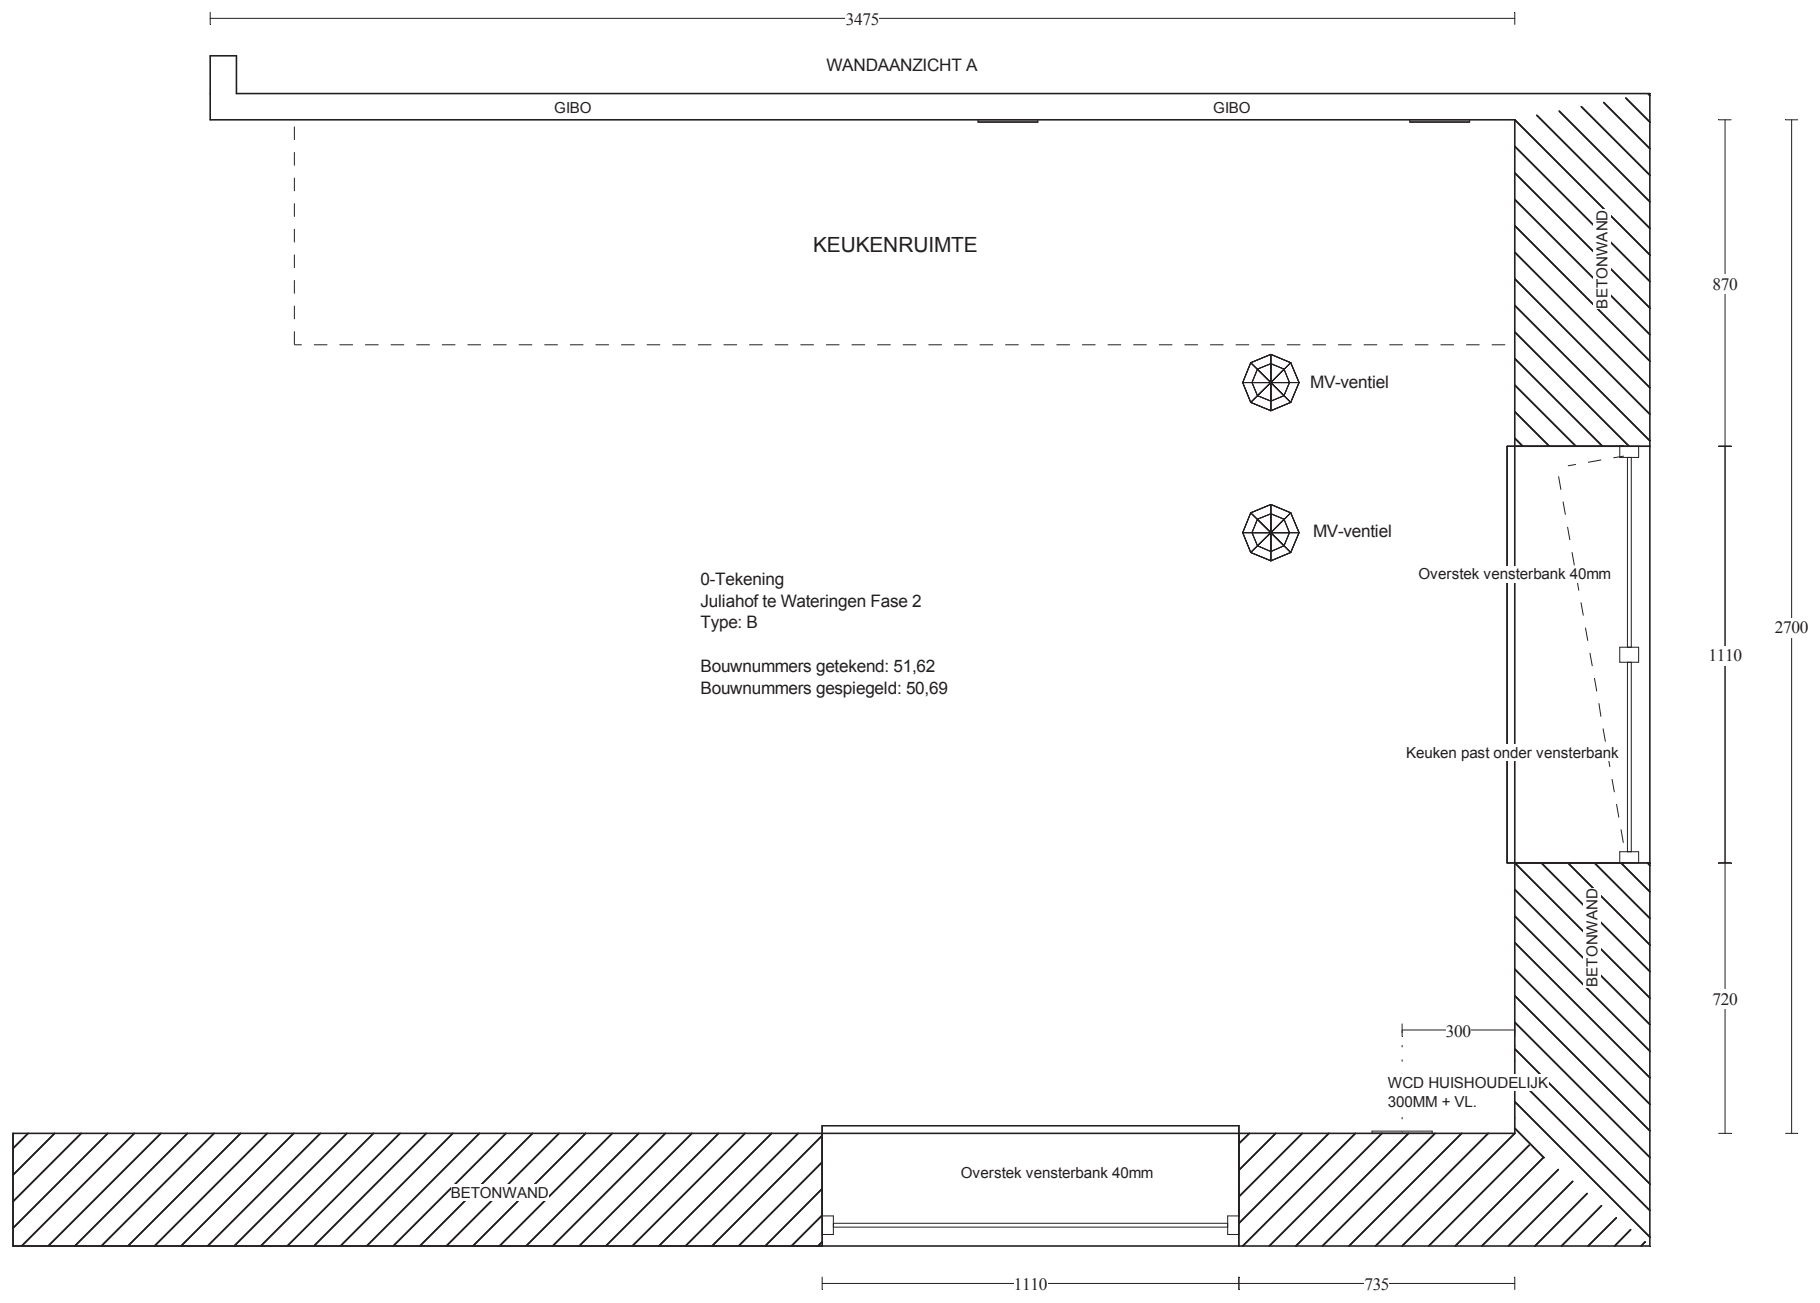


Keuken Vision Naaldwijk
Warmoezenierstraat 9
2671 ZP Naaldwijk

Klant: Boele & van Eesteren B.V.
Referentienr.: Type B fase 2
Adviseur: BKN
Datum: 18/5/17

Merk:
Programma:
Kleur:
Greep:

Deze tekening is een schets van de werkelijkheid
en is bedoeld om een redelijk overzicht te geven.

Aan deze tekening kunnen geen rechten worden ontleend.

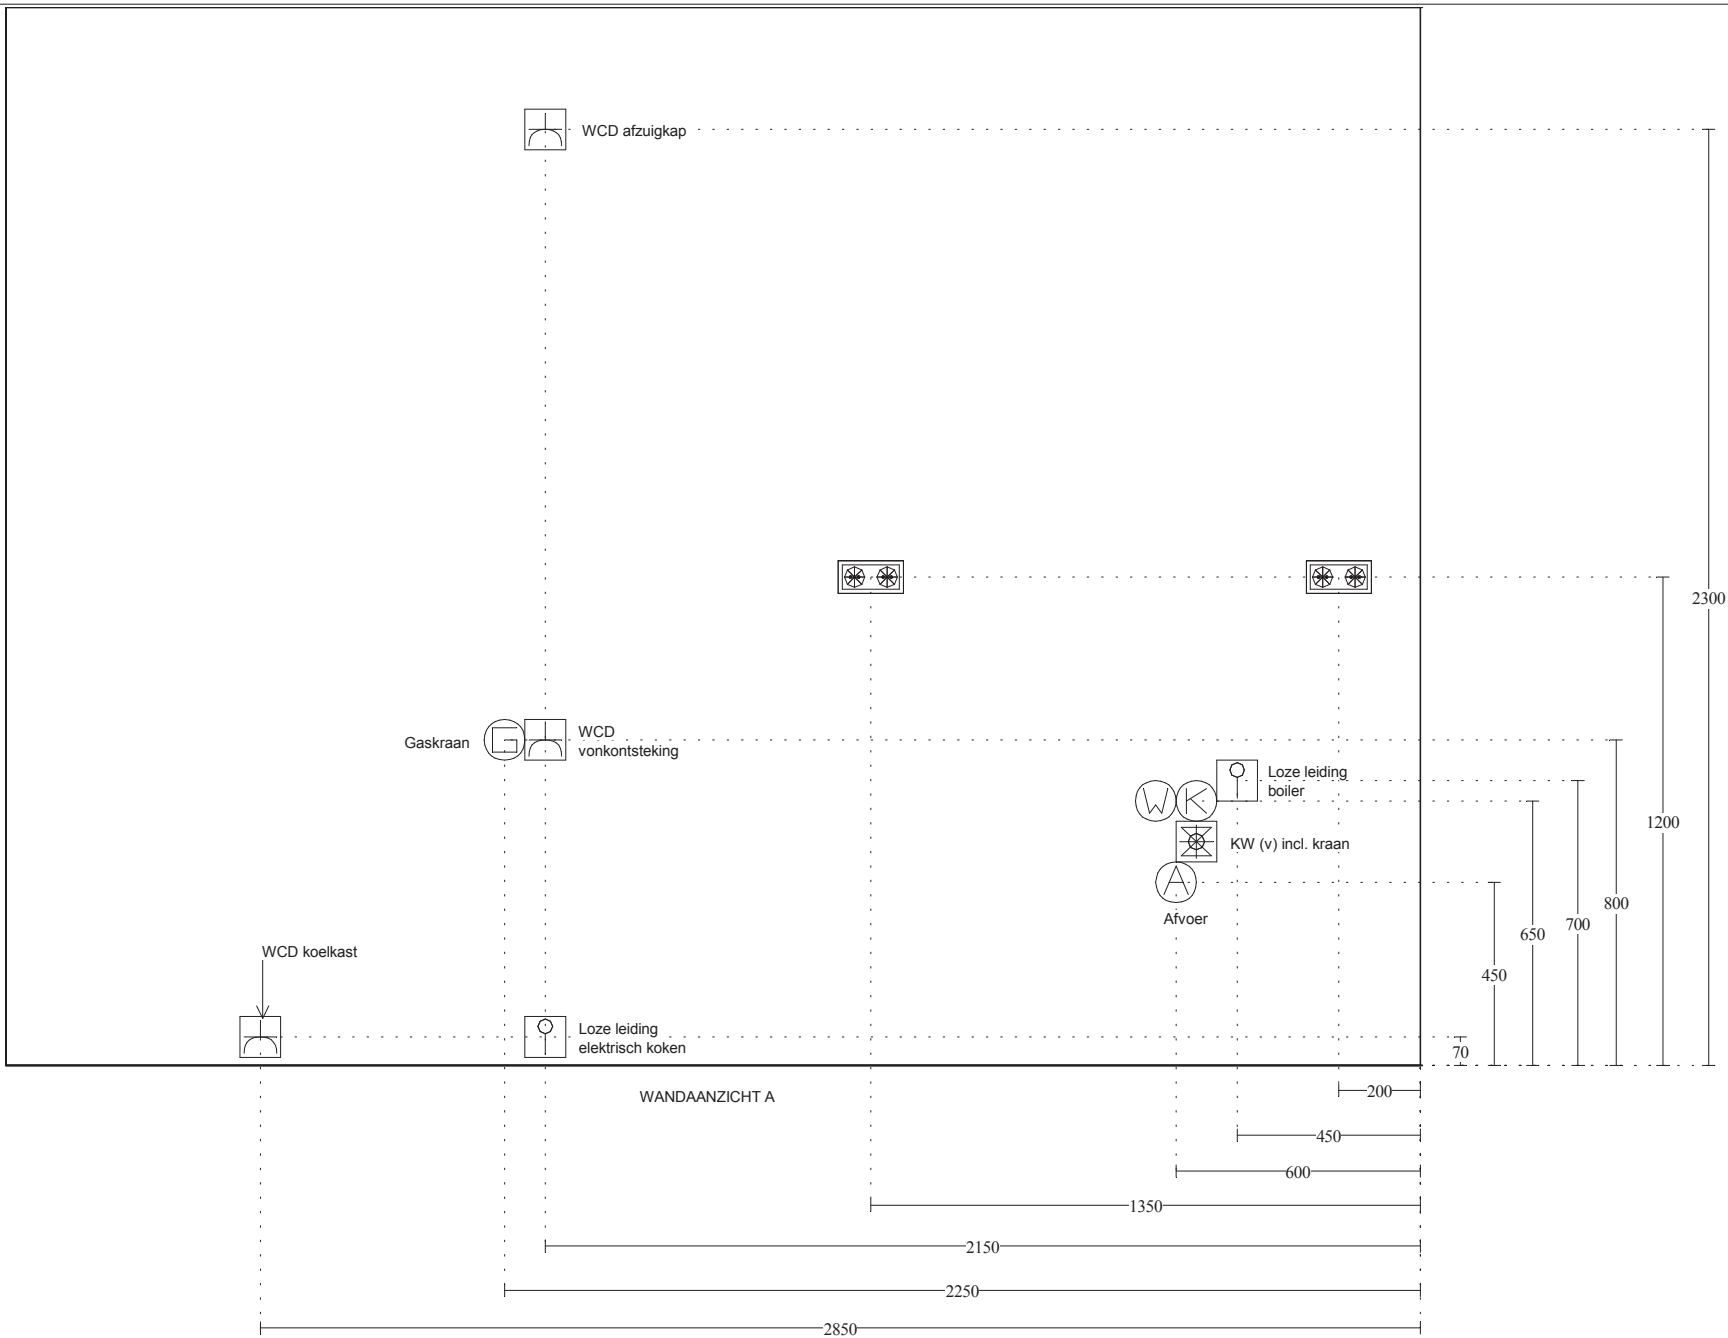


Keuken Vision Naaldwijk
 Warmoezenierstraat 9
 2671 ZP Naaldwijk

Klant: Boele & van Eesteren B.V.
 Referentienr.: Type B fase 2
 Adviseur: BKN
 Datum: 18/5/17


Merk:
 Programma:
 Kleur:
 Greep:

Deze tekening is een schets van de werkelijkheid
 en is bedoeld om een redelijk overzicht te geven.

Aan deze tekening kunnen geen rechten worden ontleend.

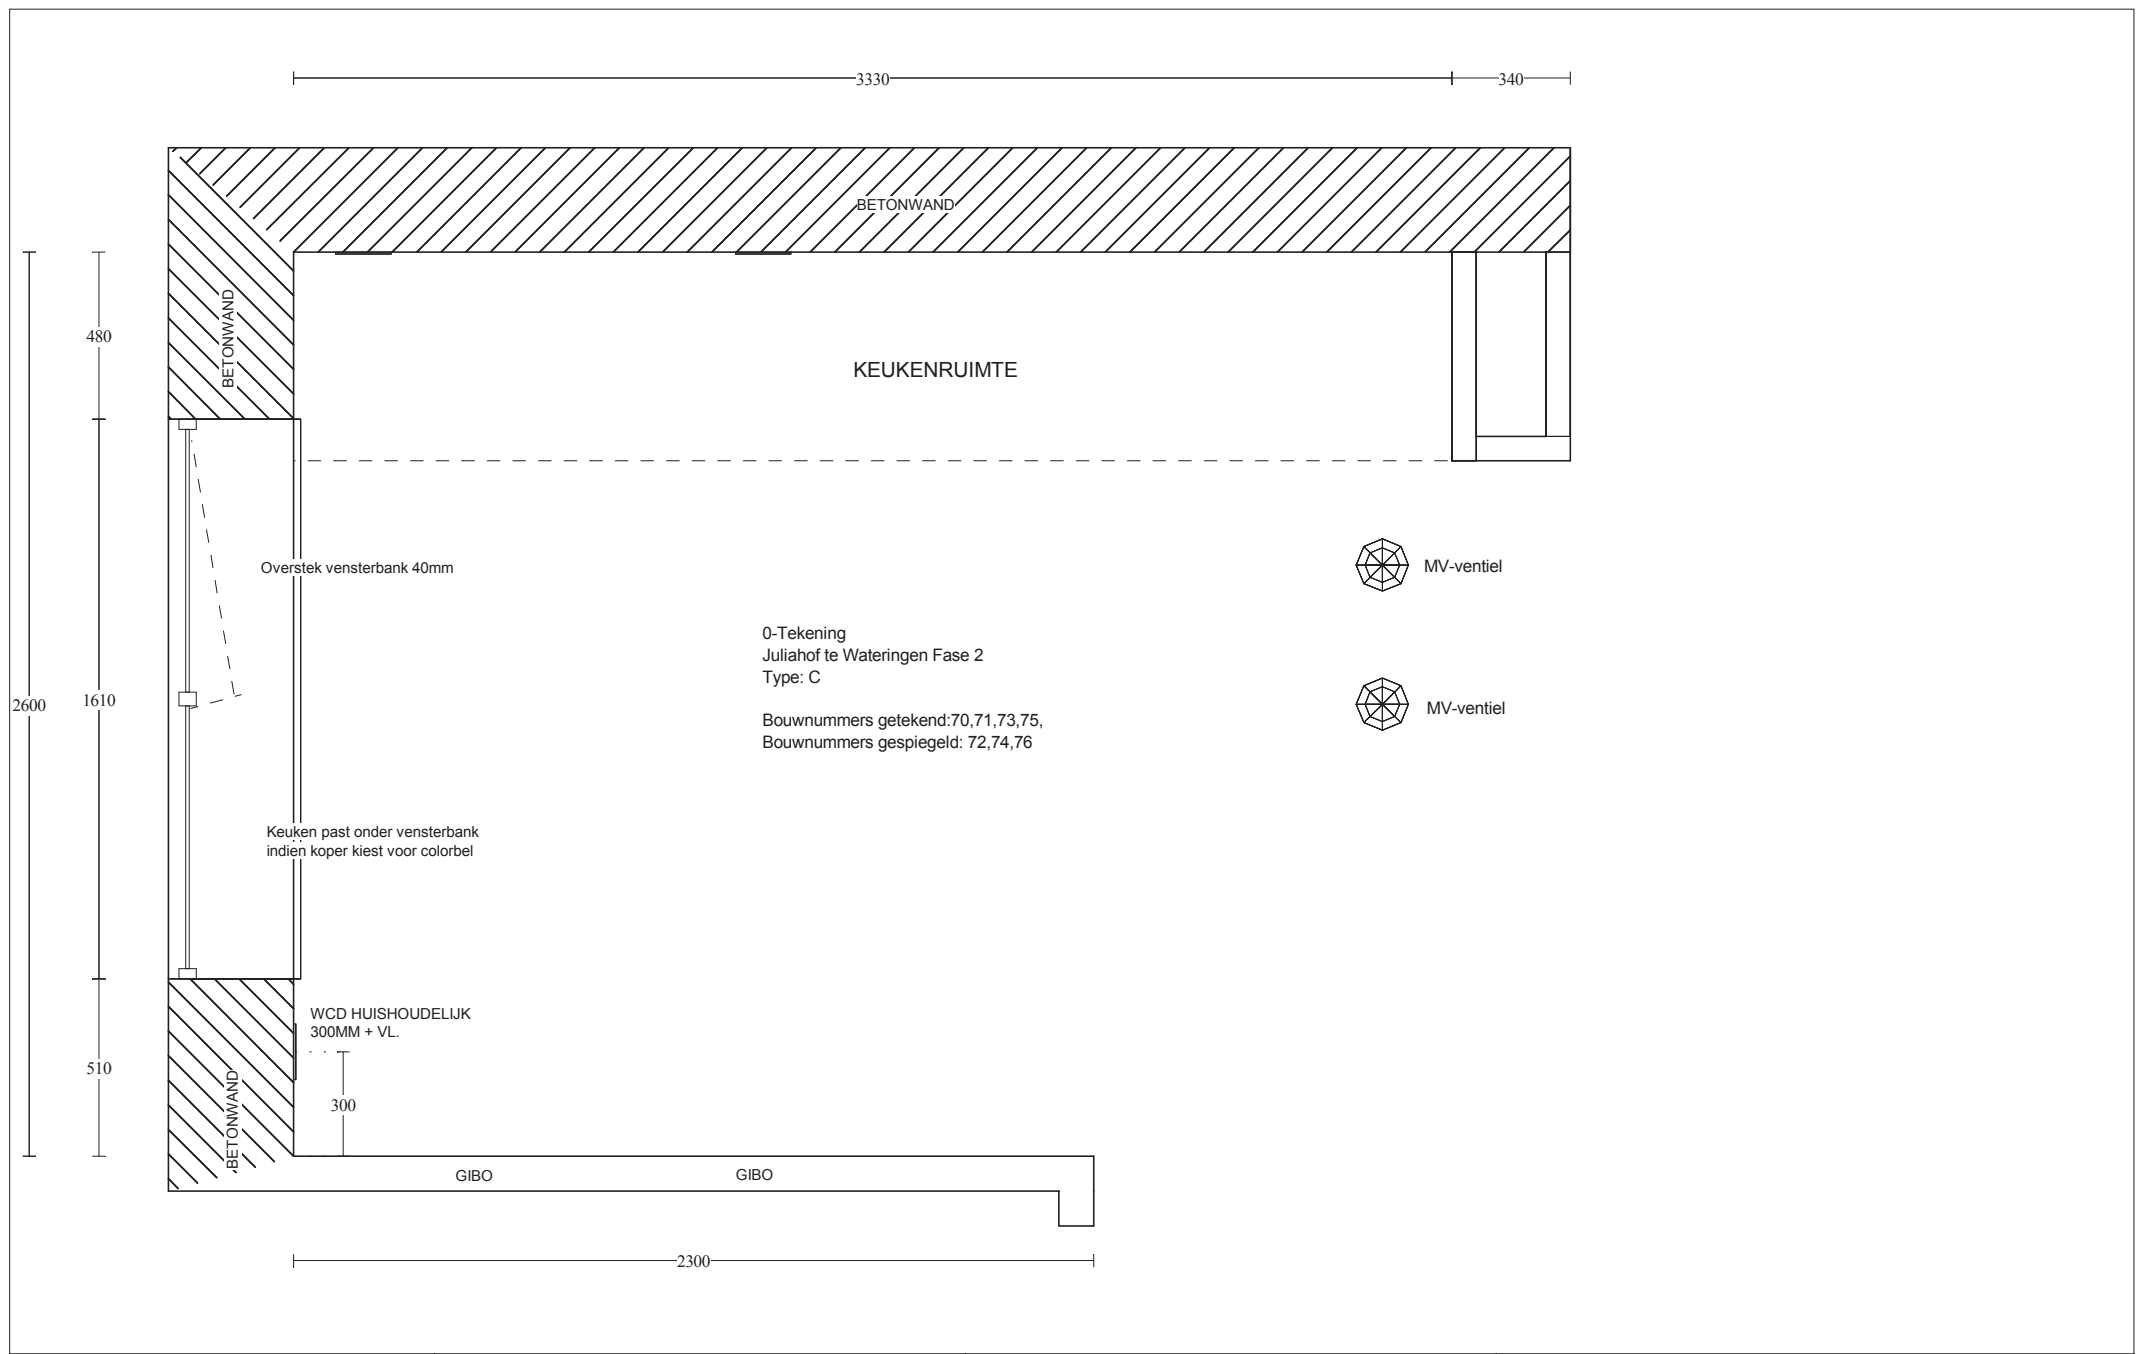

<p>Keuken Vision Naaldwijk Warmoezenierstraat 9 2671 ZP Naaldwijk</p>	<p>Klant: Boele & van Eesteren B.V. Referentienr.: Type C fase 2 Adviseur: BKN Datum: 18/5/17</p>	<p>Merk: Programma: Kleur: Greep:</p>	<p>Deze tekening is een schets van de werkelijkheid en is bedoeld om een redelijk overzicht te geven. Aan deze tekening kunnen geen rechten worden ontleend.</p>
---	--	--	--

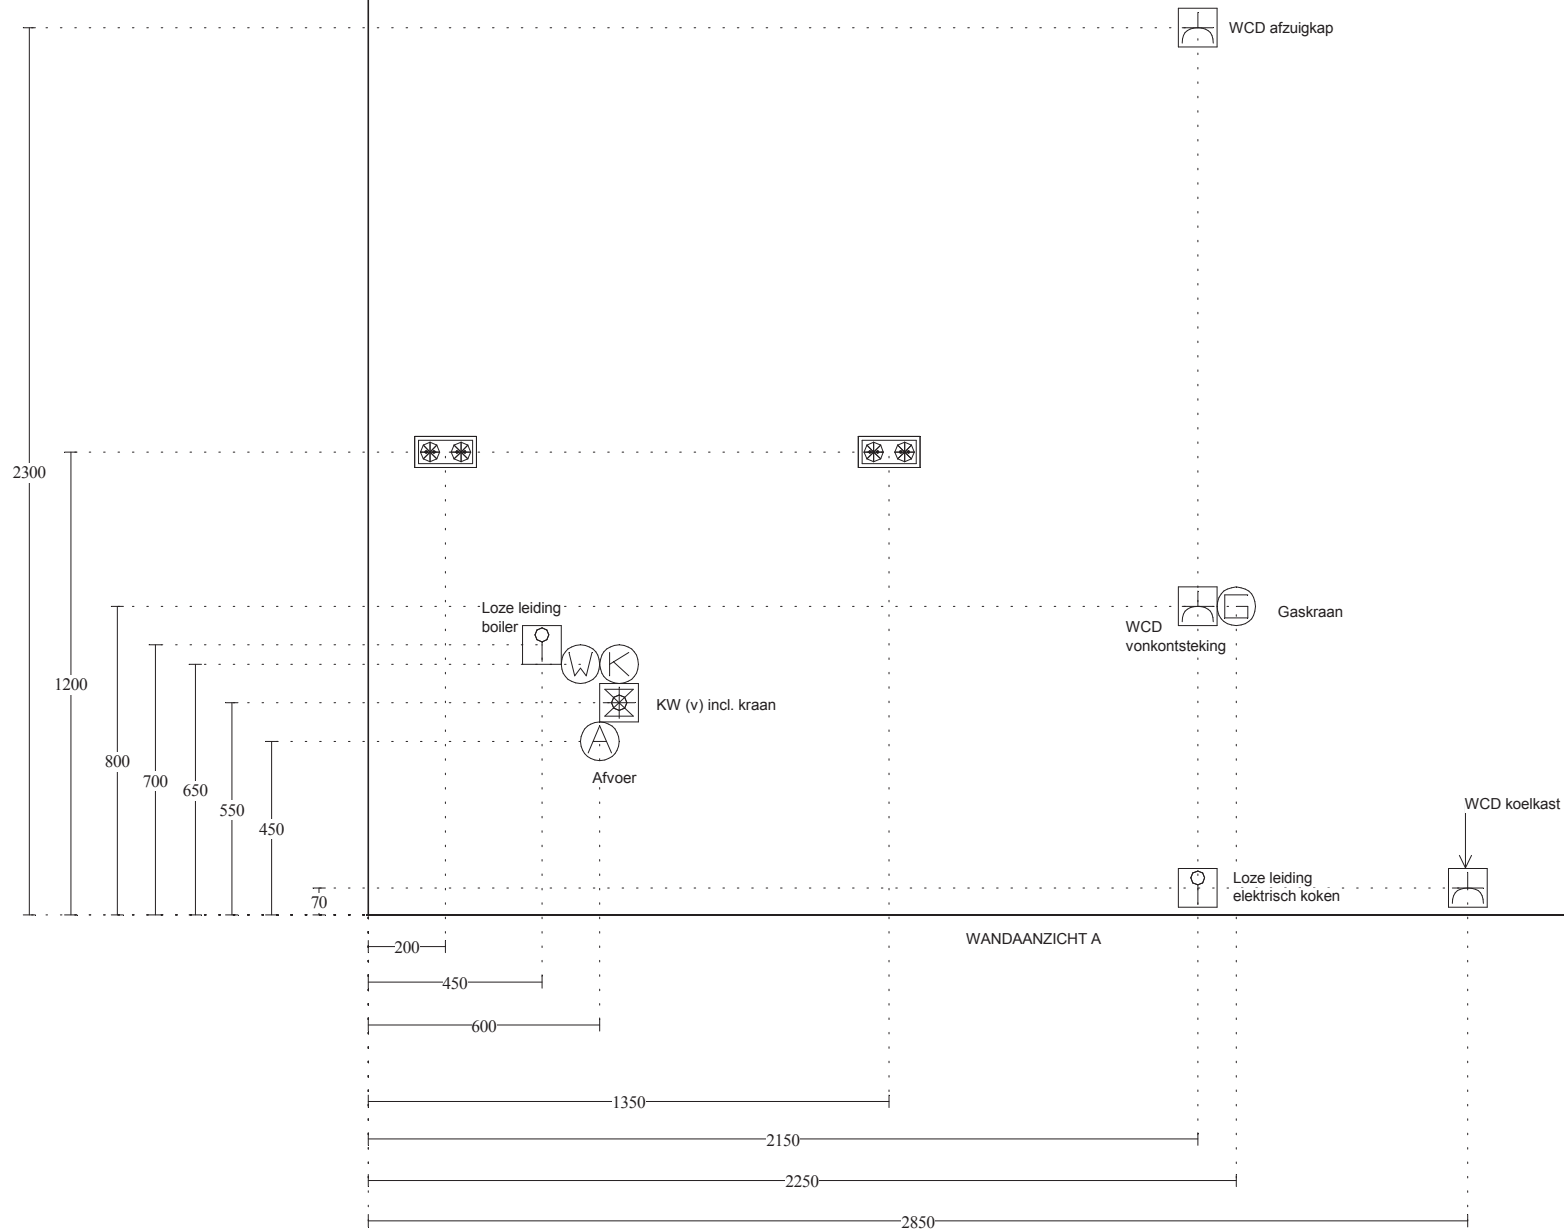


WANDAANZICHT A

Keuken Vision Naaldwijk
 Warmoezenierstraat 9
 2671 ZP Naaldwijk

Klant: Boele & van Eesteren B.V.
 Referentienr.: Type C fase 2
 Adviseur: BKN
 Datum: 18/5/17

Merk:
 Programma:
 Kleur:
 Greep:

Deze tekening is een schets van de werkelijkheid
 en is bedoeld om een redelijk overzicht te geven.
 Aan deze tekening kunnen geen rechten worden ontleend.

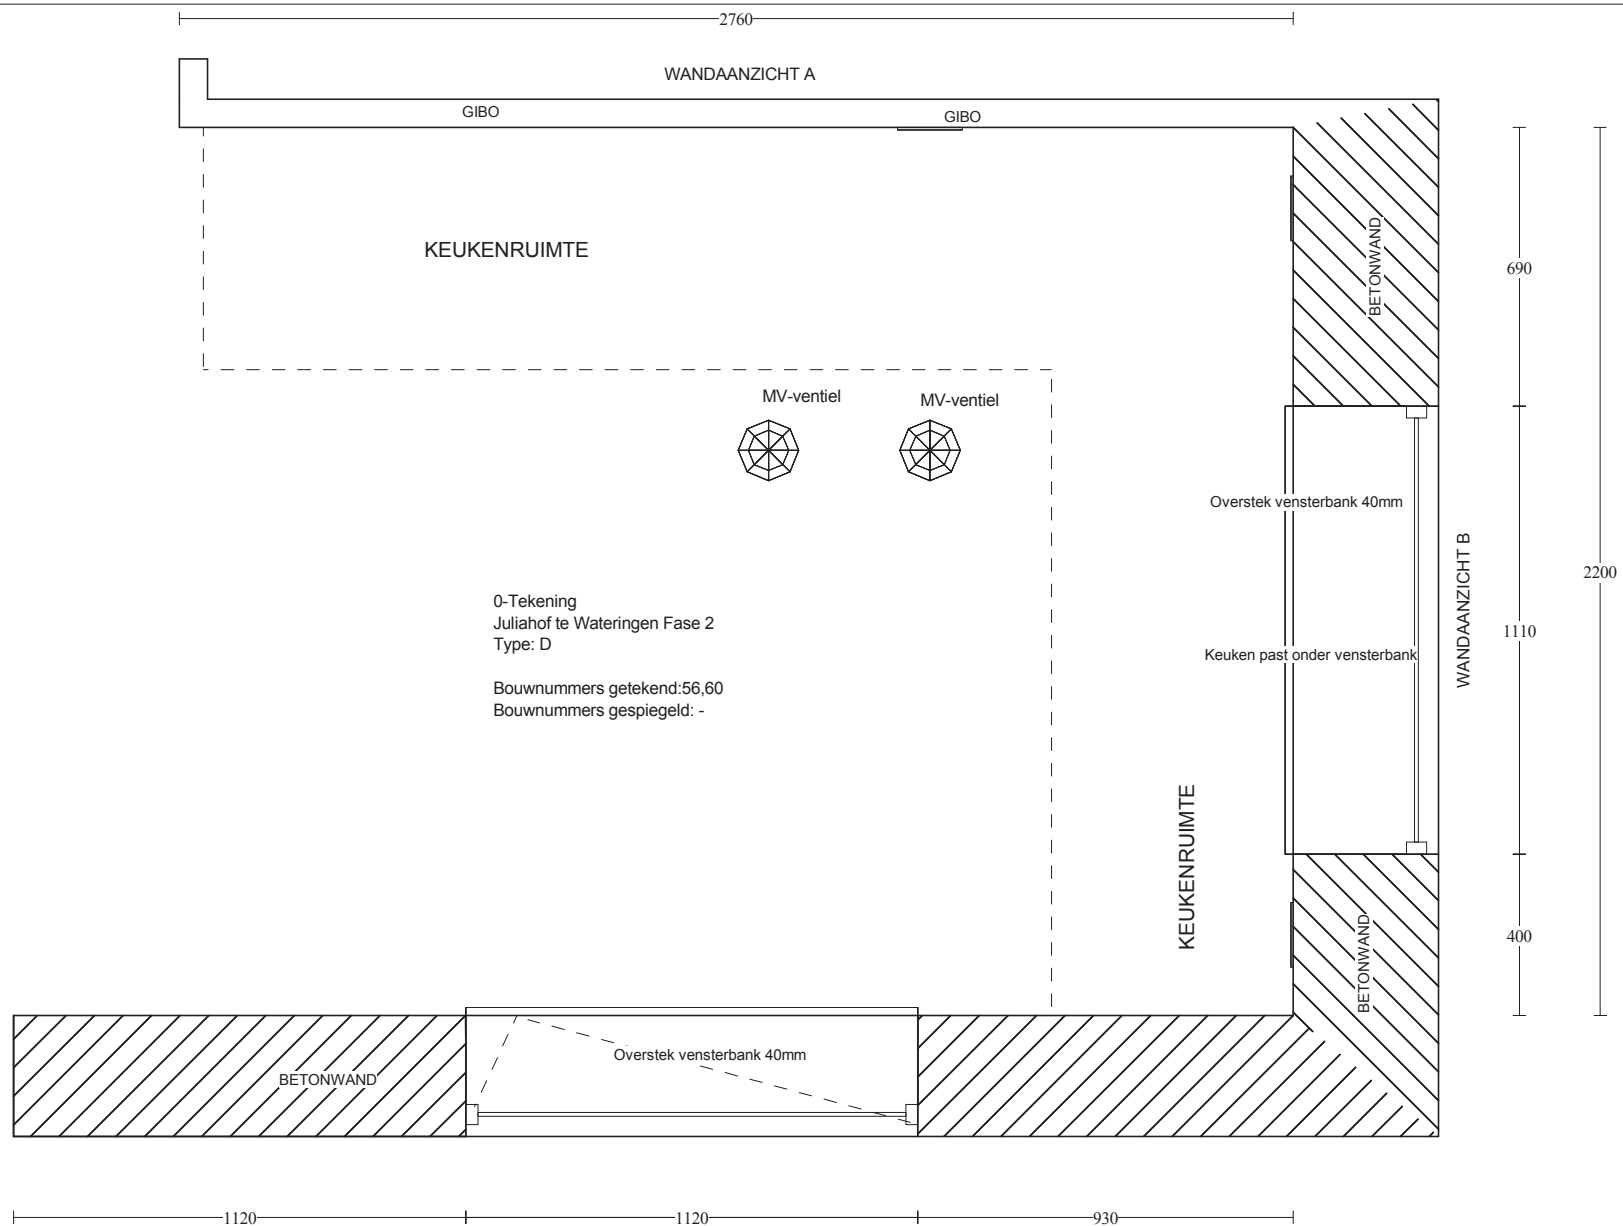


Keuken Vision Naaldwijk
Warmoezenierstraat 9
2671 ZP Naaldwijk

Klant: Boele & van Eesteren B.V.
Referentienr.: Type D fase 2
Adviseur: BKN
Datum: 18/5/17

Merk:
Programma:
Kleur:
Greep:

Deze tekening is een schets van de werkelijkheid
en is bedoeld om een redelijk overzicht te geven.

Aan deze tekening kunnen geen rechten worden ontleend.

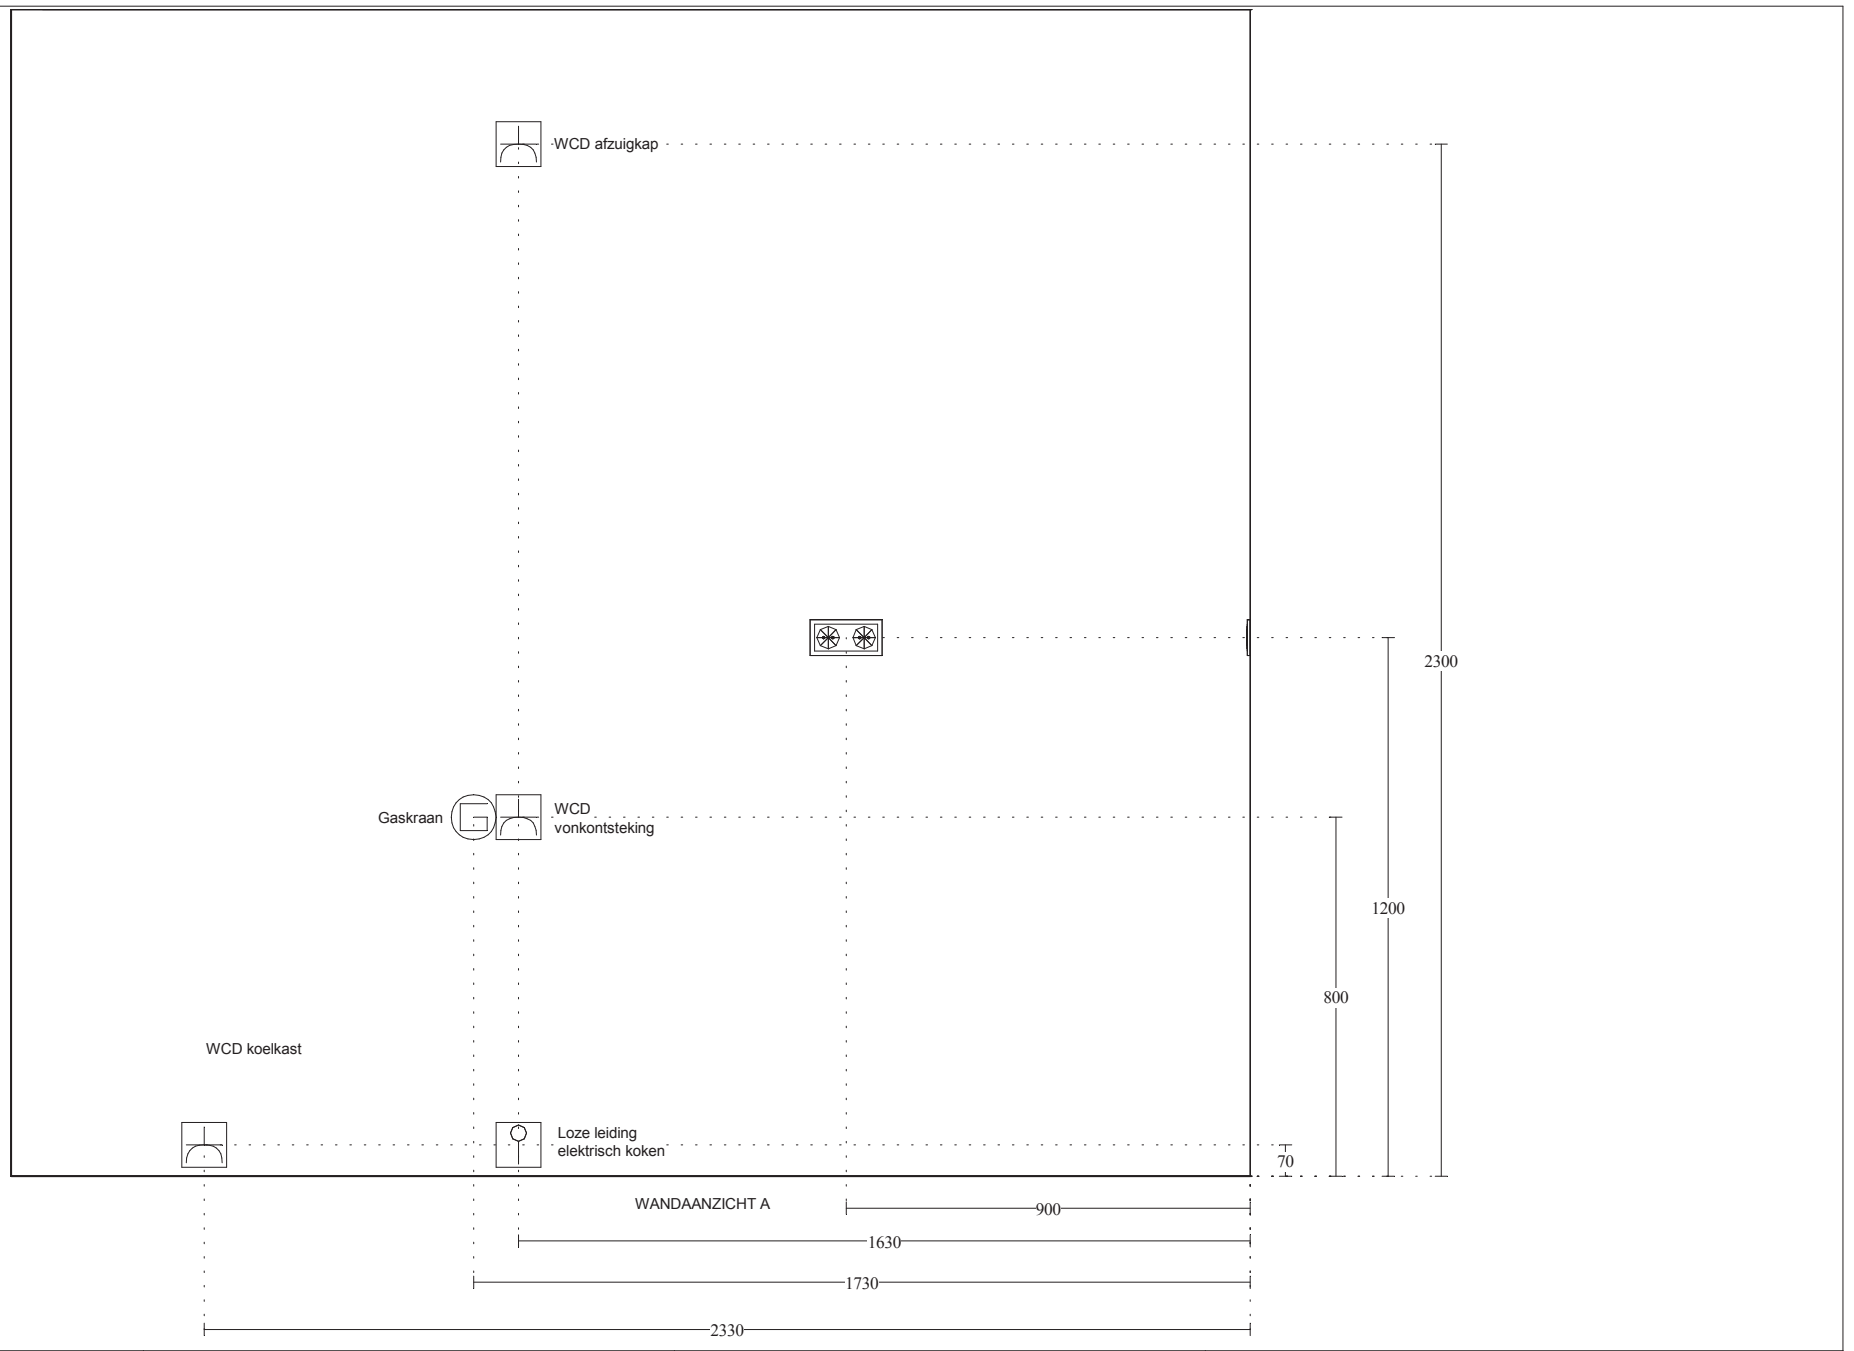


Keuken Vision Naaldwijk
 Warmoezenierstraat 9
 2671 ZP Naaldwijk

Klant: Boele & van Eesteren B.V.
 Referentienr.: Type D fase 2
 Adviseur: BKN
 Datum: 18/5/17

Merk:
 Programma:
 Kleur:
 Greep:

Deze tekening is een schets van de werkelijkheid
 en is bedoeld om een redelijk overzicht te geven.

Aan deze tekening kunnen geen rechten worden ontleend.

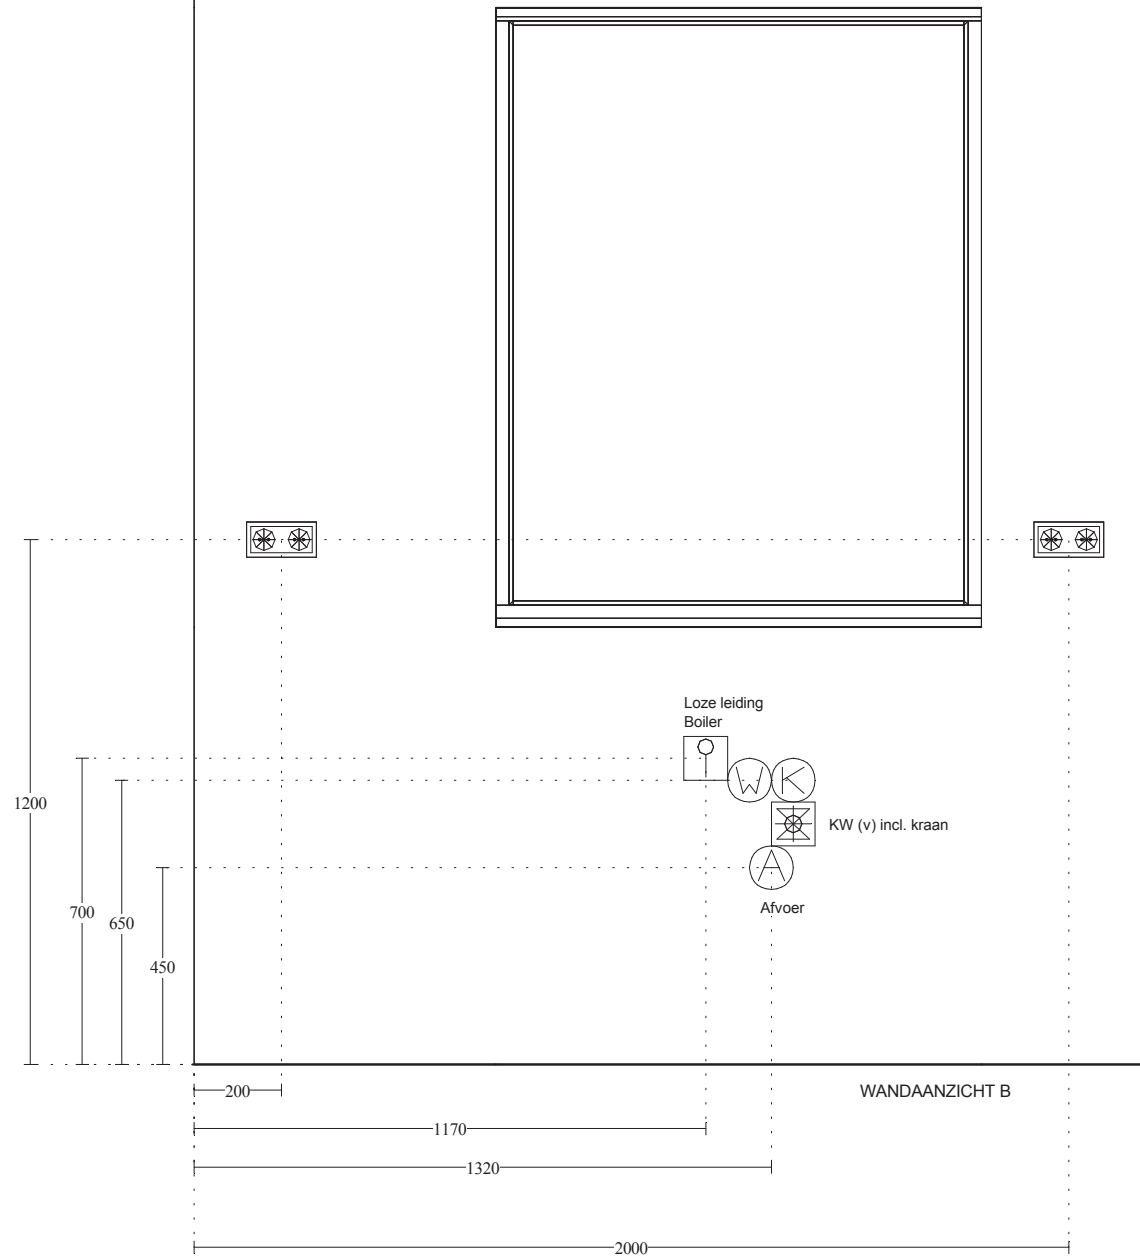


Keuken Vision Naaldwijk
Warmoezenierstraat 9
2671 ZP Naaldwijk

Klant: Boele & van Eesteren B.V.
Referentienr.: Type D fase 2
Adviseur: BKN
Datum: 18/5/17

Merk:
Programma:
Kleur:
Greep:

Deze tekening is een schets van de werkelijkheid
en is bedoeld om een redelijk overzicht te geven.

Aan deze tekening kunnen geen rechten worden ontleend.

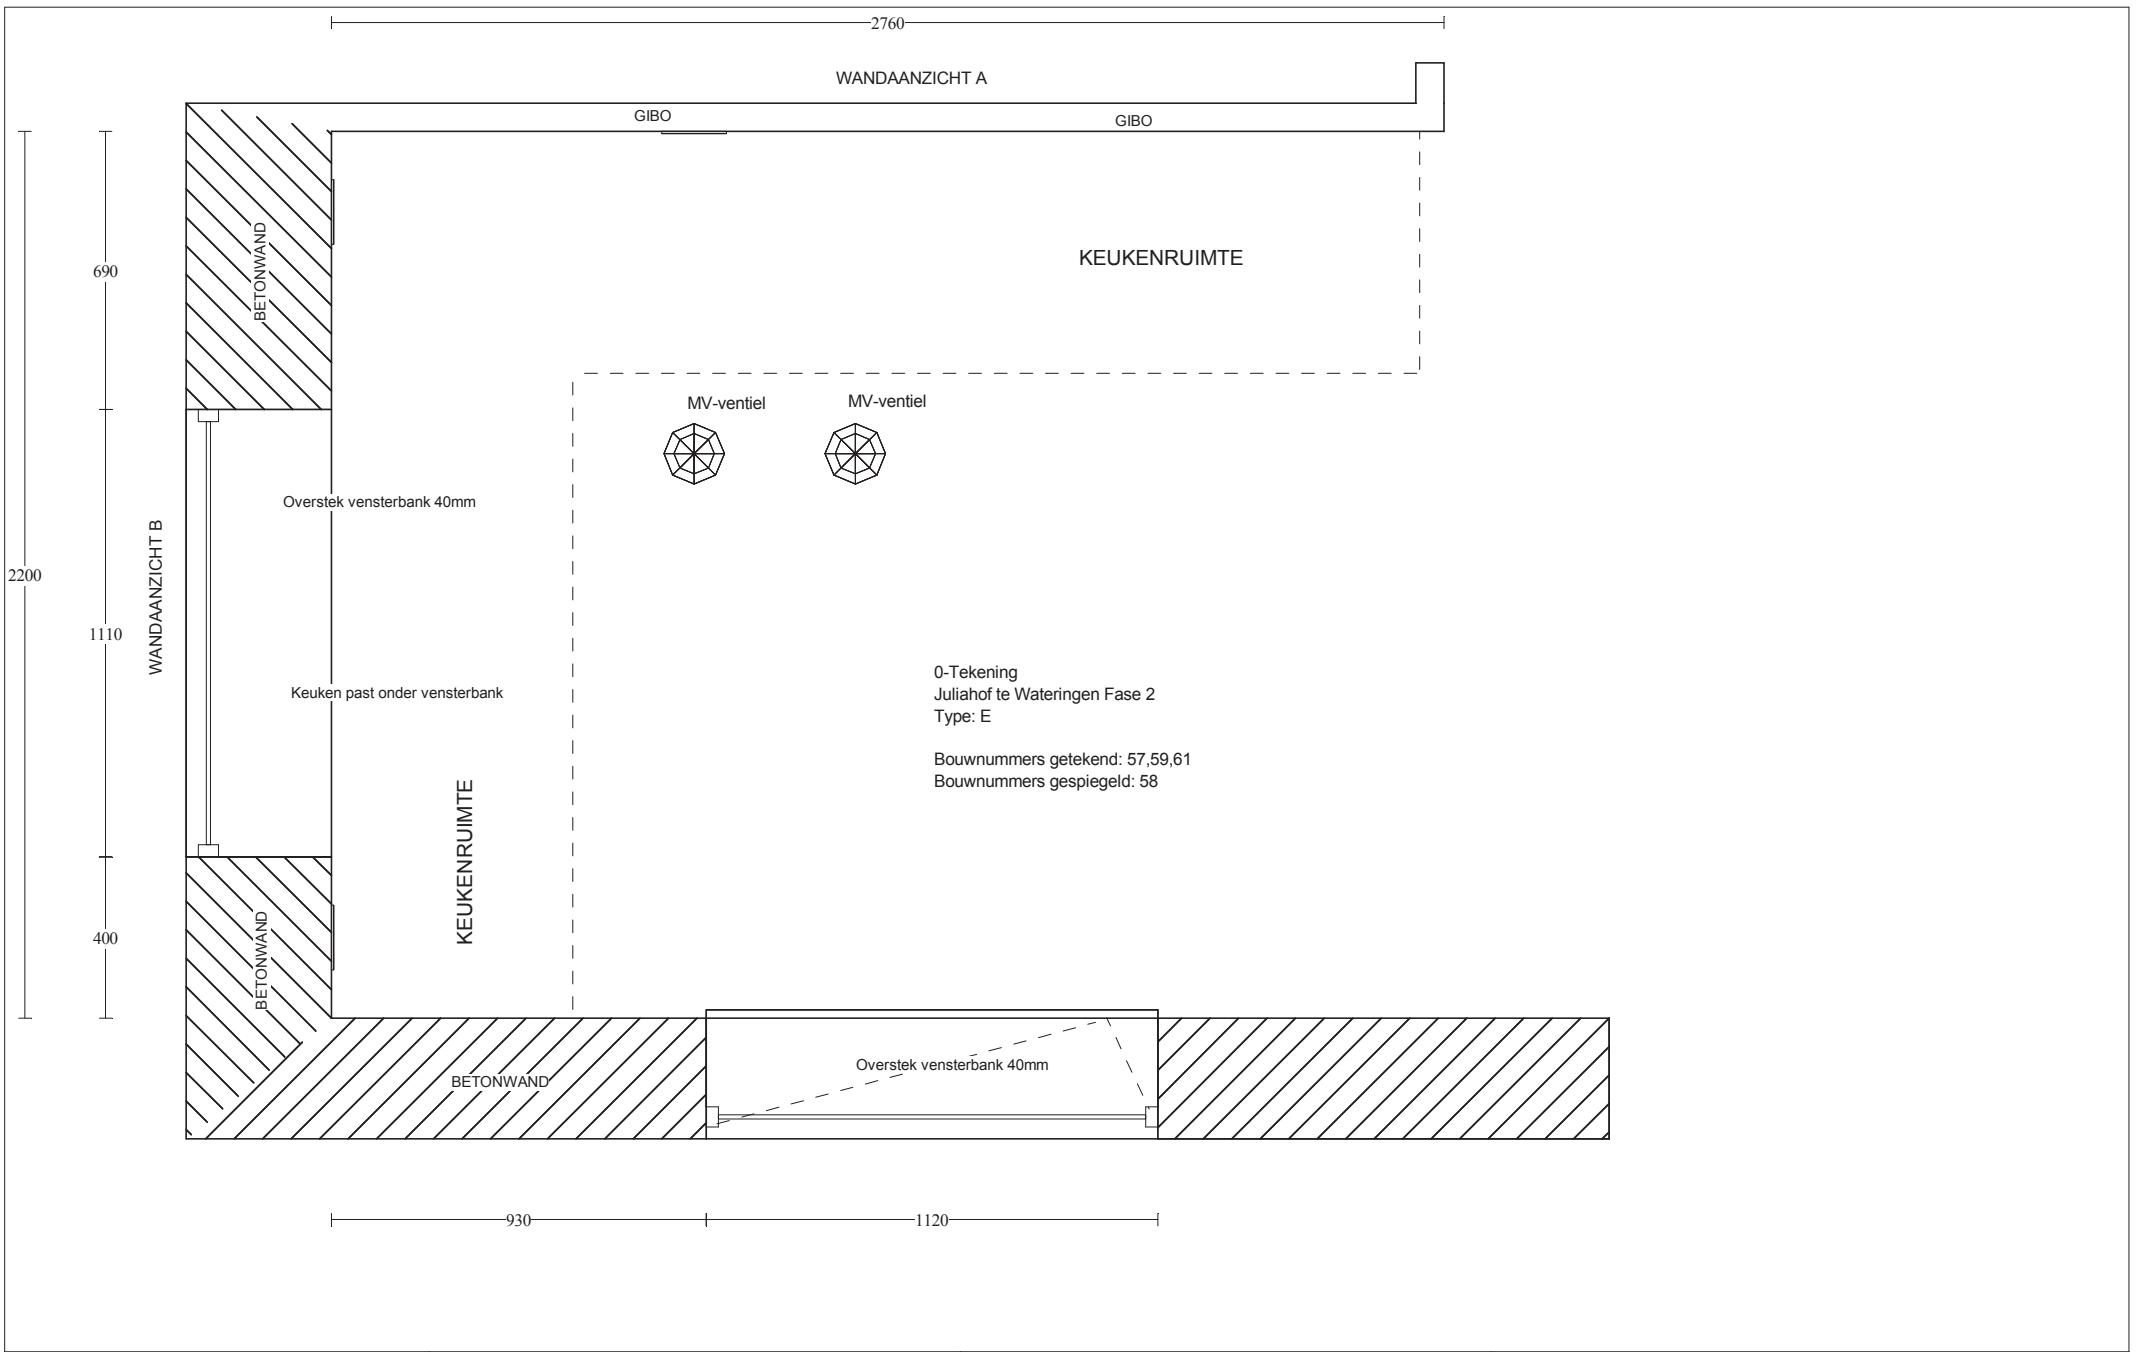


Keuken Vision Naaldwijk
 Warmoezenierstraat 9
 2671 ZP Naaldwijk

Klant: Boele & van Eesteren B.V.
 Referentienr.: Type E fase 2
 Adviseur: BKN
 Datum: 18/5/17

Merk:
 Programma:
 Kleur:
 Greep:

Deze tekening is een schets van de werkelijkheid
 en is bedoeld om een redelijk overzicht te geven.

Aan deze tekening kunnen geen rechten worden ontleend.

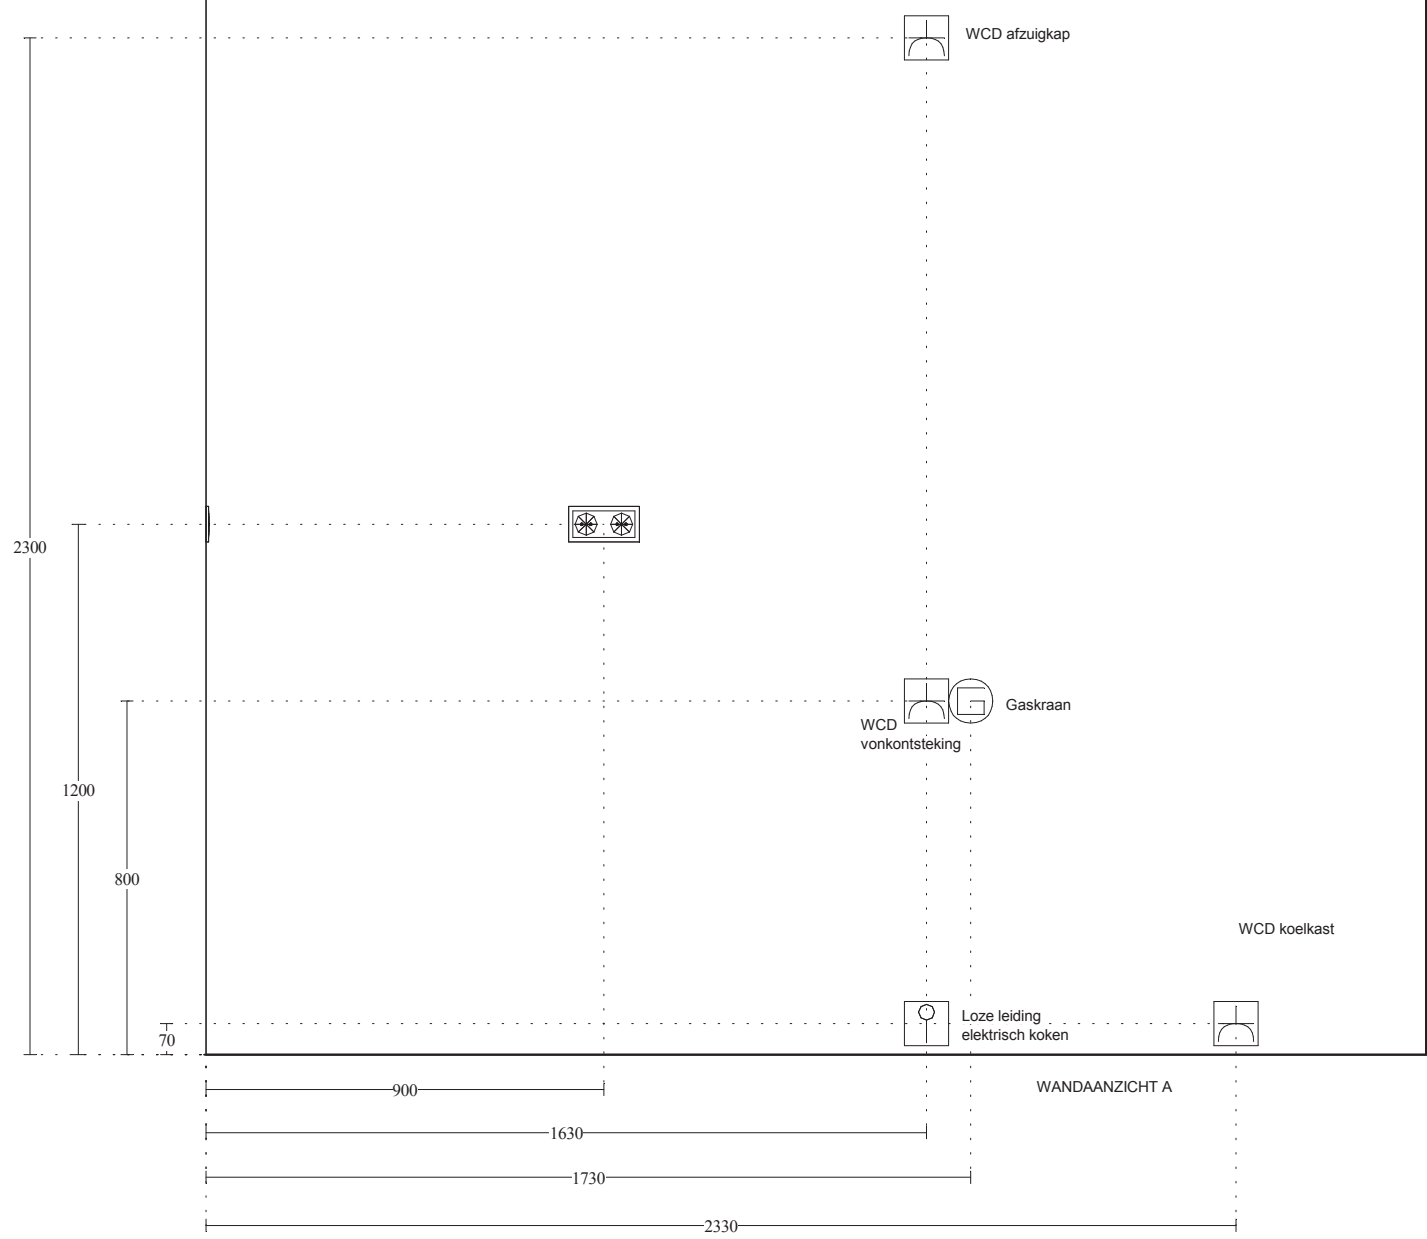


Keuken Vision Naaldwijk
 Warmoezenierstraat 9
 2671 ZP Naaldwijk

Klant: Boele & van Eesteren B.V.
 Referentienr.: Type E fase 2
 Adviseur: BKN
 Datum: 18/5/17

Merk:
 Programma:
 Kleur:
 Greep:

Deze tekening is een schets van de werkelijkheid
 en is bedoeld om een redelijk overzicht te geven.

Aan deze tekening kunnen geen rechten worden ontleend.

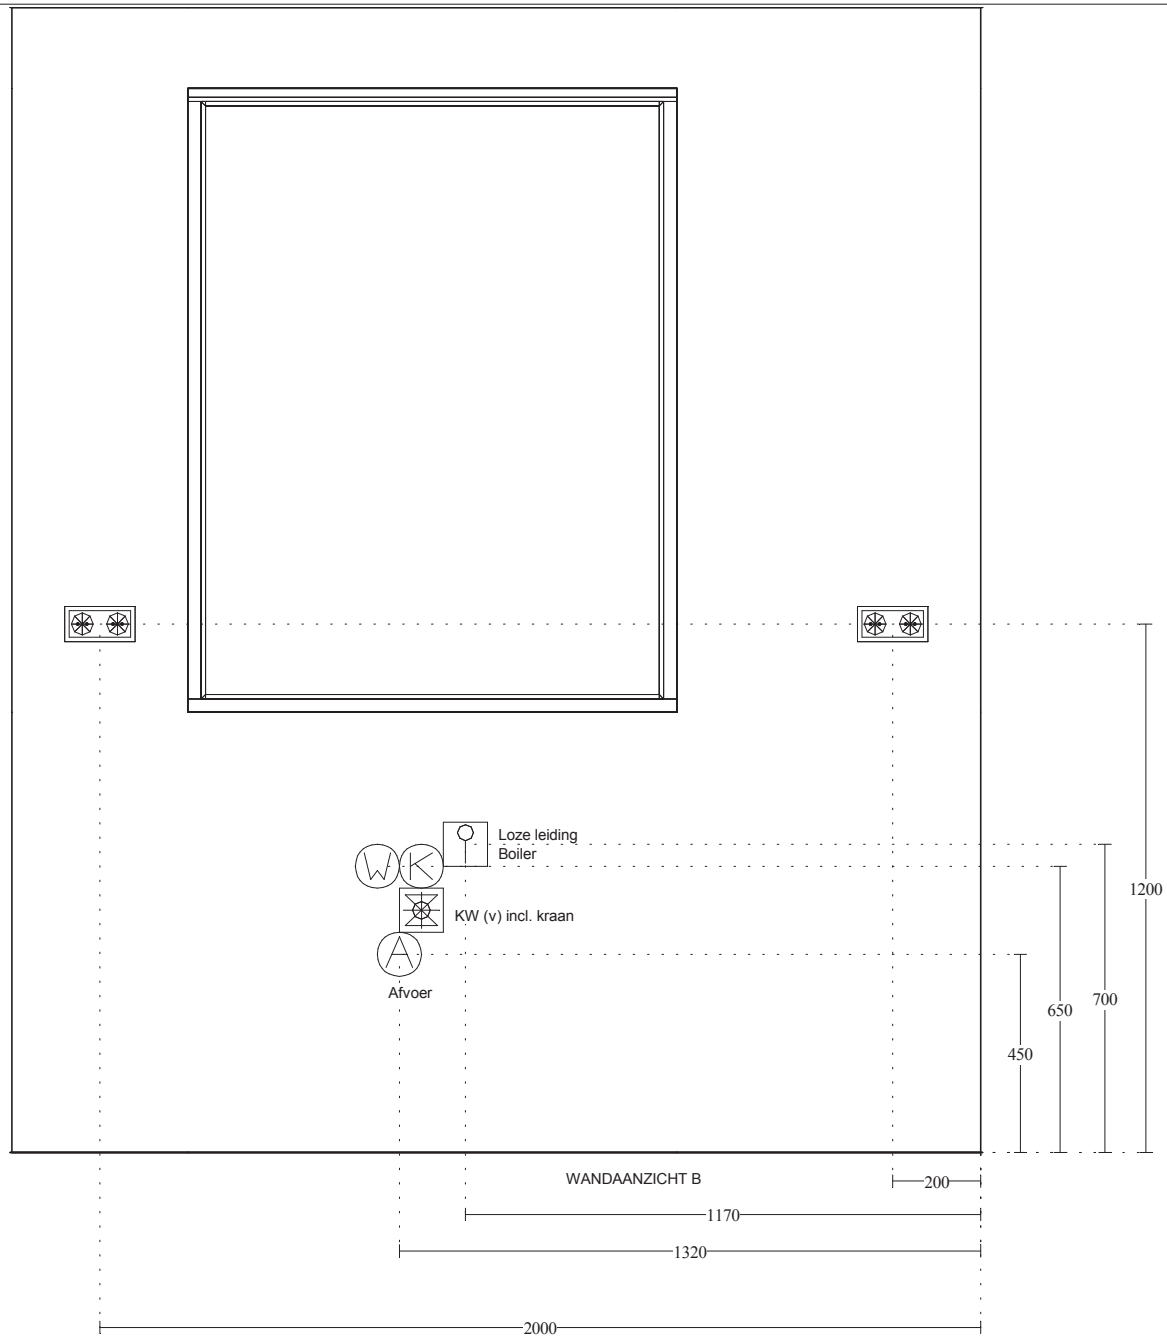

Keuken Vision Naaldwijk
Warmoezenierstraat 9
2671 ZP Naaldwijk

Klant: Boele & van Eesteren B.V.
Referentienr.: Type E fase 2
Adviseur: BKN
Datum: 18/5/17


Merk:
Programma:
Kleur:
Greep:

Deze tekening is een schets van de werkelijkheid
en is bedoeld om een redelijk overzicht te geven.

Aan deze tekening kunnen geen rechten worden ontleend.






ALGEMENE TOELICHTING OP DE TECHNISCHE GEGEVENS VAN UW KEUKEN

Opmerkingen:

- Wanden en vloeren dienen vlak en haaks te zijn.
- Leidingen in de muur wegwerken, bij problemen contact opnemen met onderstaande.
- Achter apparatuur en onder vaatwassers, onderbouw koelers / vriezers is geen ruimte voor leidingwerk.
- Waterkraan vaatwasser () dient voorzien te zijn van een keerklep
- Bij keramische / inductiekookplaten wordt geen snoer en stekker meegeleverd, tenzij Voortman Groep aansluit.
- Bij spoelbakken wordt geen sifon /aansluitmateriaal meegeleverd, tenzij Voortman Groep aansluit.
- **Maatvoeringen, aansluitpunten en eventuele opmerkingen conform tekening uitvoeren.**

Aanduidingen op de technische tekening:

Loodgieterswerk:

* 	= gaskraan
* 	= afgedopt koudwater
* 	= afgedopt warmwater
* 	= waterafvoer
* 	= waterkraan incl. keerklep

Elektra:

*1	= koeler	*10	= boiler
*2	= vriezer	*11	= aansluitpunt t.b.v. kookplaat
*3	= vonkonsteking	*12	= geschakeld wandlichtpunt (via S of D)
*4	= oven	*13	= koffieautomaat
*5	= magnetron	*14	= quooker
*6	= magnetron combi	*15	= kickspace
*7	= afzuigkap	*S	= lichtschakelaar
*8	= verlichting (bediening via Voortman Groep)	*D	= tronic muurdimmer
*9	= vaatwasser		

Wanneer blijkt dat bovenstaande voorschriften niet of niet geheel zijn nagekomen, dan zullen wij de daaruit voortkomende kosten niet voor onze rekening nemen en deze bij u in rekening brengen.

Voor vragen e.d. kunt u contact opnemen met onderstaande.

Met vriendelijke groet,
Christiaan Paalman



A: Nijverheidsstraat 42, 7461 AE Rijssen

T: 0548 - 51 50 55

E: c.paalman@voortmangroep.nl

W: www.voortmangroep.nl