

opdrachtgever:

Boele & van Eesteren



Boele & van Eesteren
Laan van Vredenoord 14
2289 DJ Rijswijk

project:

31 woningen Juliahof te
Wateringen (fase 2)

getekend:

O.M. van Staveren

gecontroleerd:

M. Pijffers

schaal:

1:100

gewijzigd:

A:

B:

C:

D:

datum:

24-04-2017

tekening:

verkooptekening
bergingen


projectnr:

15-086-v

tek.nr:

BR-07v

DEFINITIEF
19-05-2017

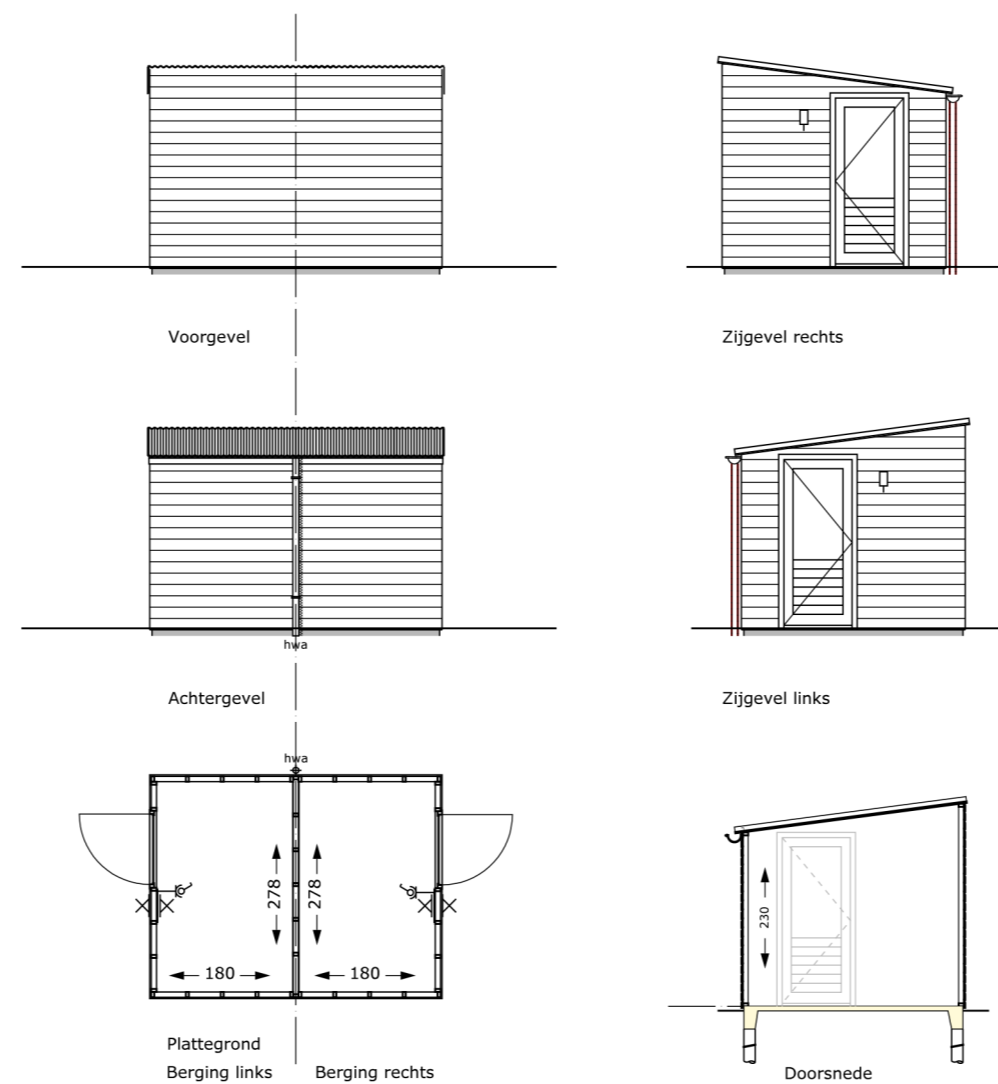

K kvk 08019159
B 12456DR
R NL09 ABNA 0503 1632 60

enter