



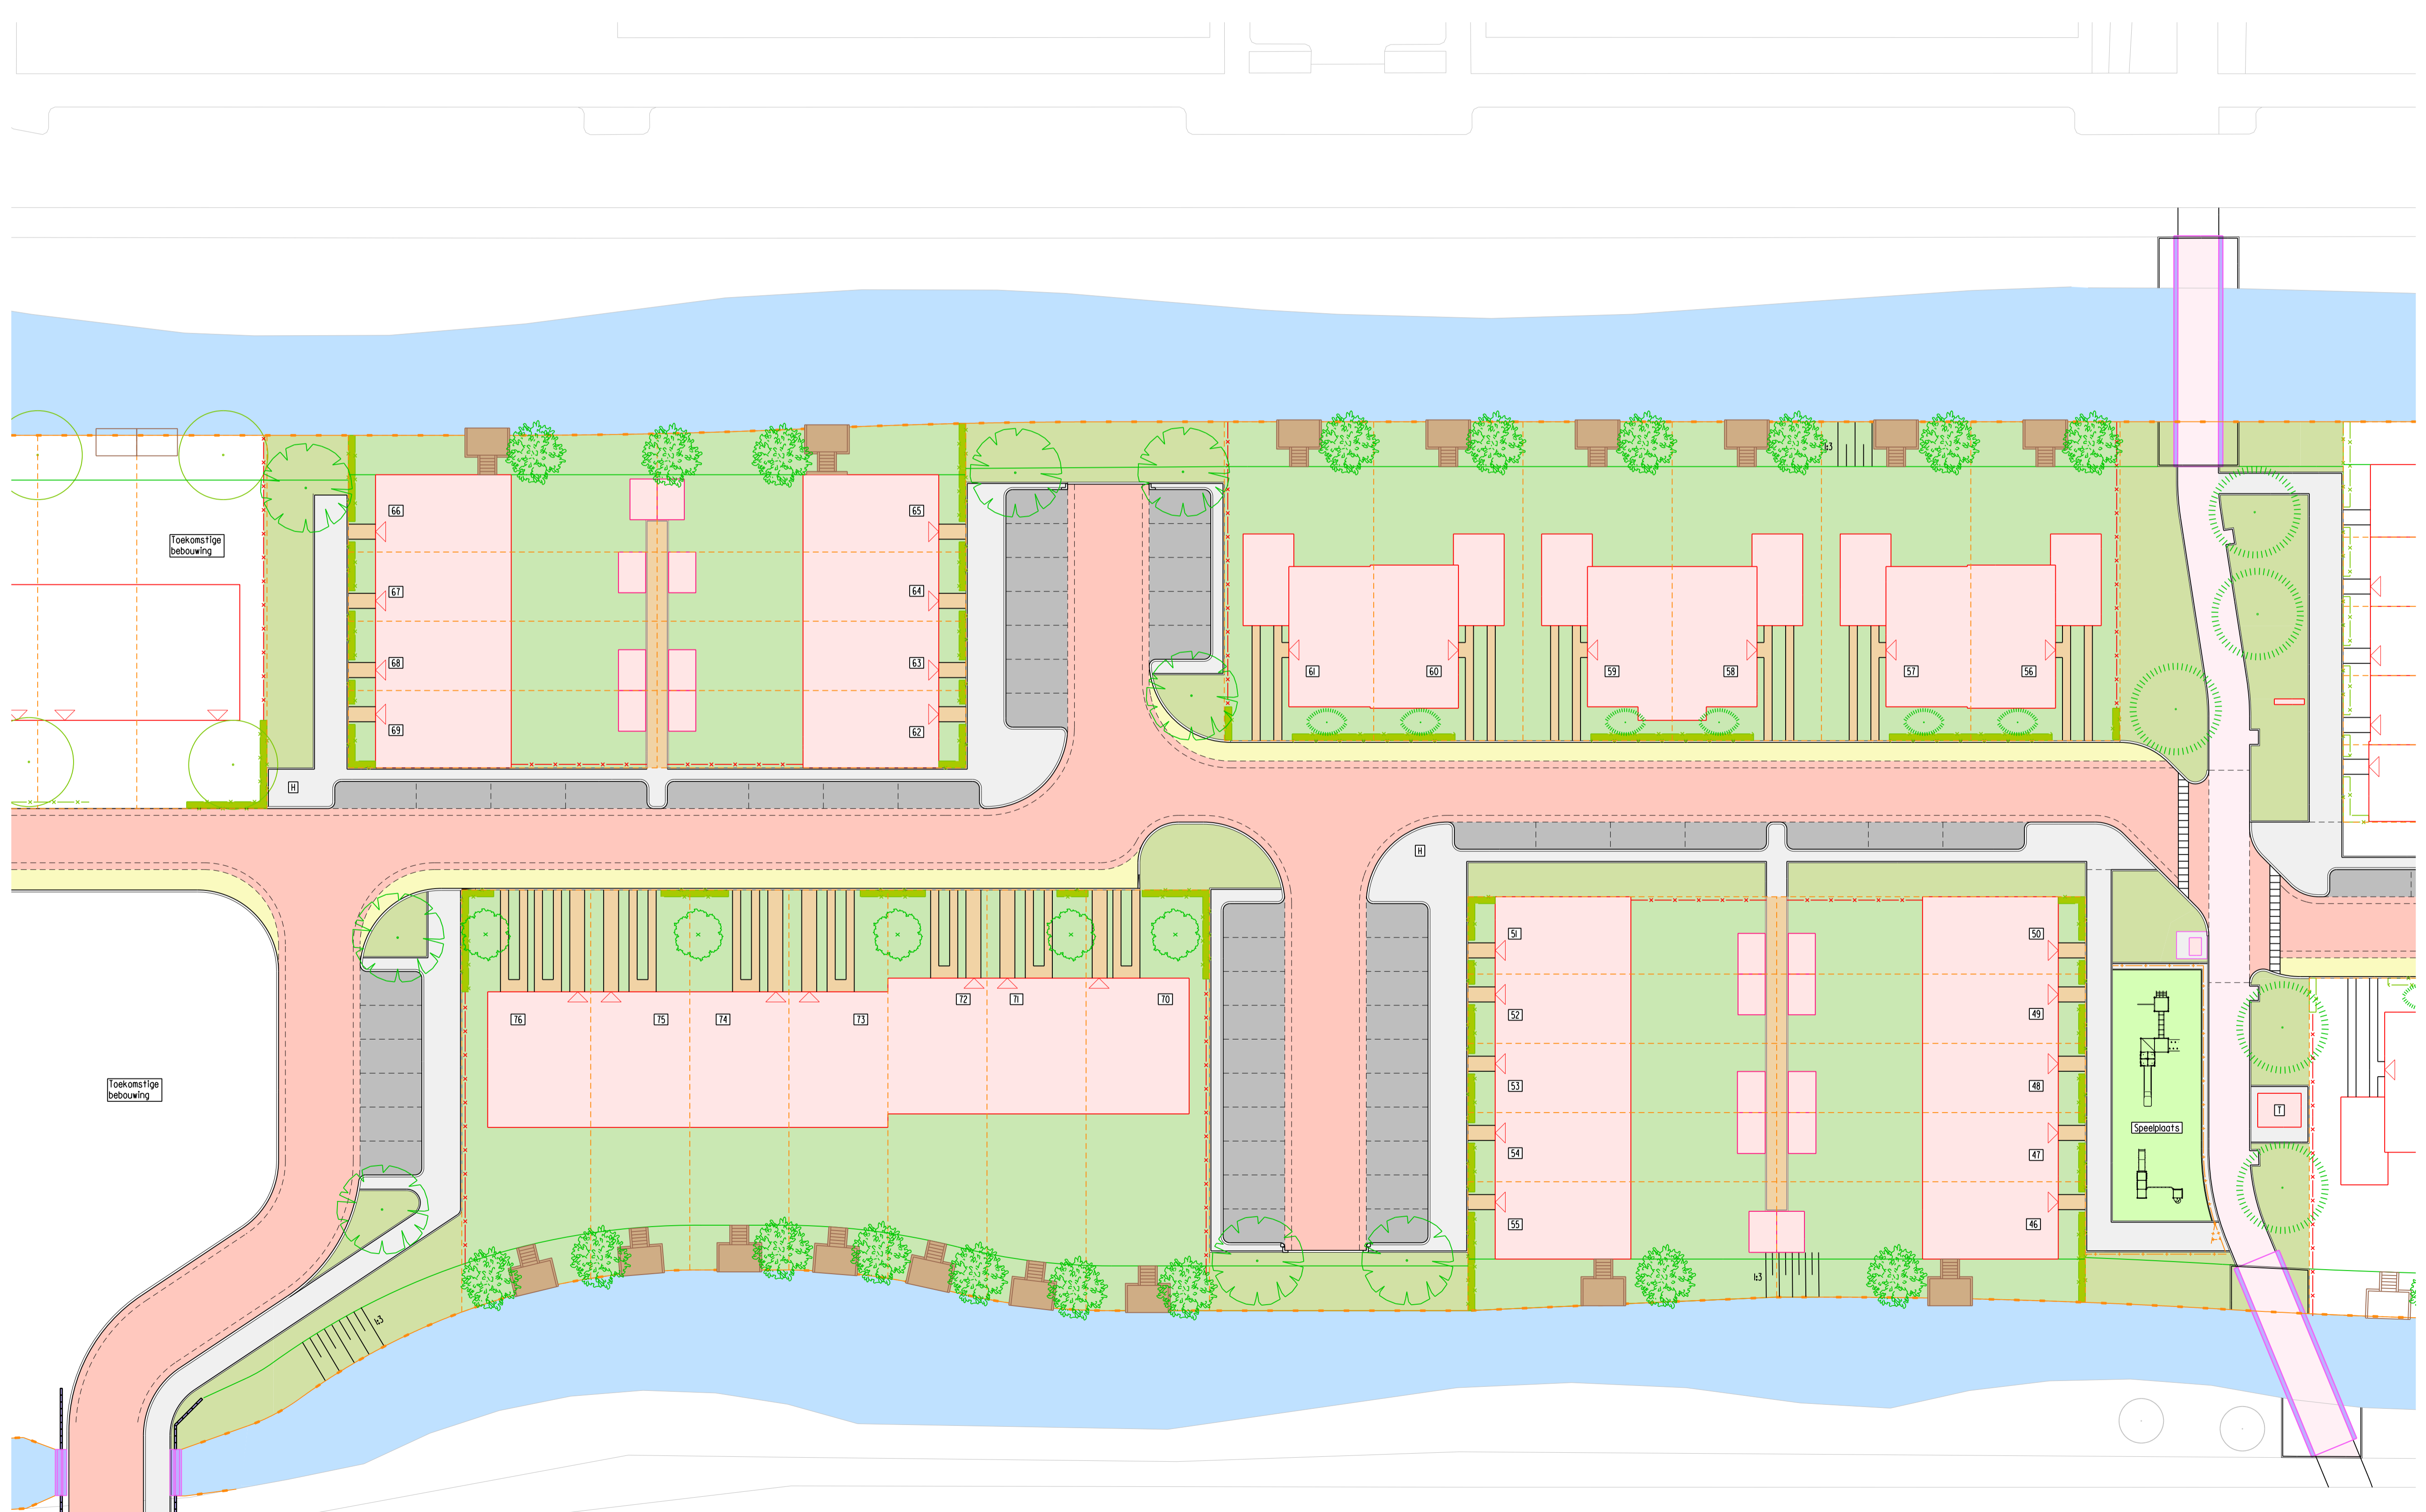

# WONINGBOUWLOCATIE JULIAHOF

## 31 WONINGEN FASE 3B

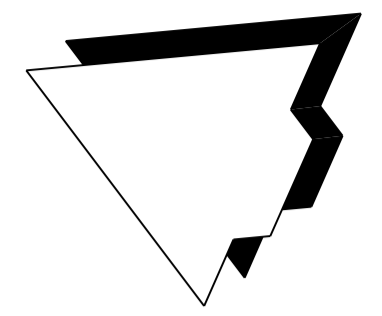

### LEGENDA

- Rijbaan
- Parkeren openbaar
- Loopstrook
- Trottoir
- Oprift/achterpad
- Fietspad
- Tuin
- Bebouwing
- Wand
- Speelplaats
- Openbaar groen
- Hoog laag
- Water
- Kadastrale grens
- Scheiding verharding
- Staanmaat hekwerk + hedera
- Insteek
- Beschoeiing
- Betonband
- Damwand (beton)
- Kunstwerk
- Inzamellocatie huisvuil
- Trifo
- Bouwnummer
- Entree woning
- Tolud
- Prive bomen
- Openbare bomen



Disclaimer: De inrichting van het openbare gebied is indicatief. Hieraan kunnen geen rechten worden ontleend.

SCHAAL: 1:250

DATUM: 05-07-2017

STATUS: DEFINITIEF

Postbus 373  
2670 AK Naaldwijk  
T 0174 627791  
F 0174 622631  
E info@waalpartners.nl  
I www.waalpartners.nl

**waalpartners** civil  
engineering